
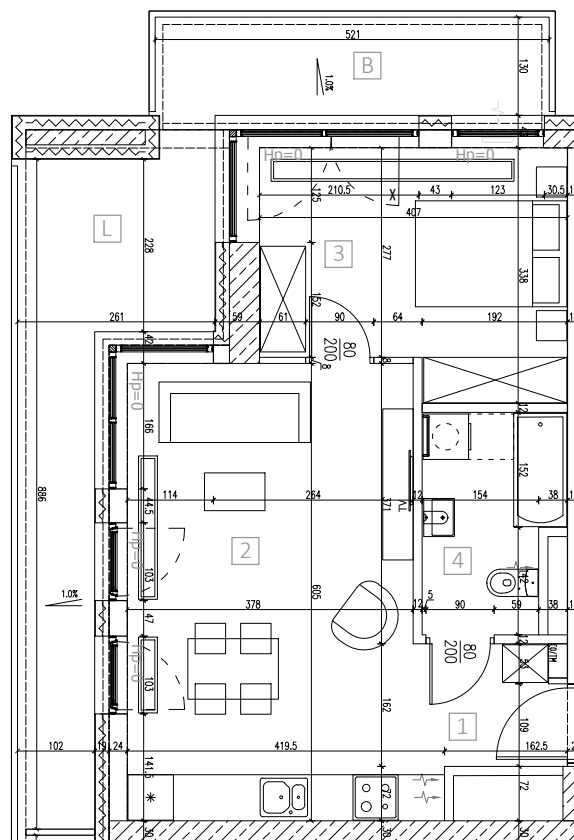


ANGEL RIVER

OLD TOWN WATERFRONT

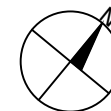

WEJŚCIE

SKALA 1:100



Biuro Sprzedaży/Sales Office:
ul. Walońska 11/4U, 50-413 Wrocław
www.angelriver.pl

+48 71 770 99 40
river@angelpoland.com.pl

Apartament / Apartment 17/12

Piętro / Floor **2**



| | |
|--|----------------------|
| Pomieszczenie / room | m ² |
| 1. Przedpokój / hall | 3,43 m ² |
| 2. Pokój dzienny z aneksem / Living room w. annex | 22,68 m ² |
| 3. Sypialnia / Bedroom | 12,3 m ² |
| 4. Łazienka / Bathroom | 5,01 m ² |

Powierzchnia całk. / Total area **43,42 m²**

B. Balkon / Balcony 6,77 m²

L. Loggia 12,97 m²

Schemat piętra ze wskazanym lokalem
mieszkalnym

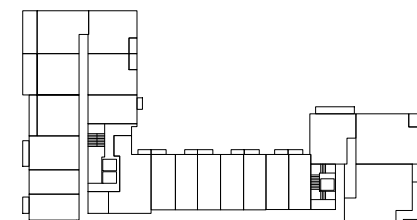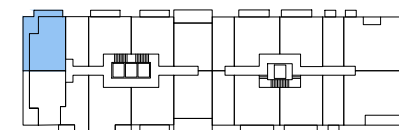

rzeka Oława

Powierzchnie wskazano zgodnie z normą PN ISO 9836: 1997 na podstawie projektu budowlanego. Na etapie realizacji prac budowlanych mogą wystąpić nieznaczne różnice. Aranżacja wnętrza tj.: meble, urządzenia, armatura sanitarna, służy wyłącznie celom ilustracyjnym.