



ANGEL RIVER

OLD TOWN WATERFRONT

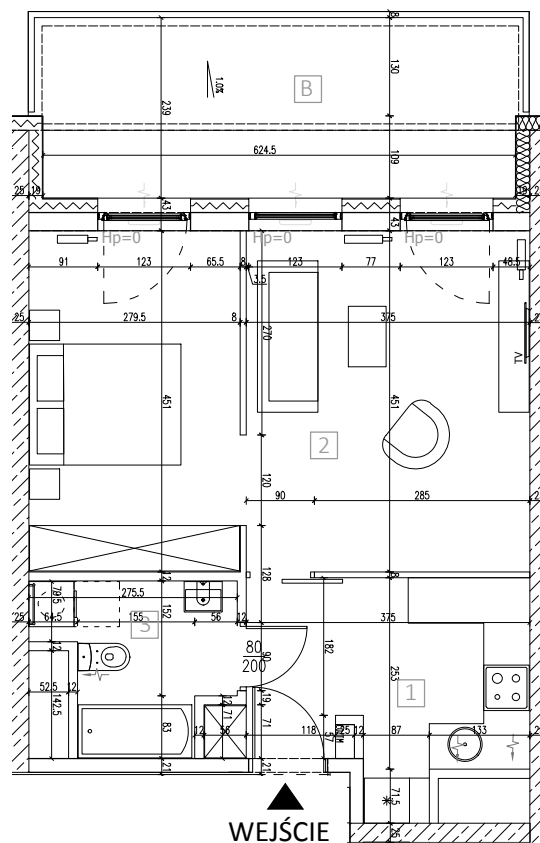

SKALA 1:100

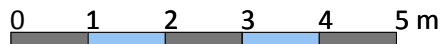

Biuro Sprzedaży/Sales Office:
ul. Walońska 11/4U, 50-413 Wrocław
www.angelriver.pl

+48 71 770 99 40
river@angelpoland.com.pl

Apartament / Apartment 17/6



Piętro / Floor 2

Pomieszczenie / room	m ²
1. Przedpokój z wnęką kuchenną / hall w. annex	9,94 m ²
2. Pokój dzienny / Living room	29,29 m ²
3. łazienka / Bathroom	4,89 m ²

Powierzchnia całk. / Total area 44,12 m²

B. Balkon / Balcony 15,14 m²

Schemat piętra ze wskazanym lokalem
mieszkalnym

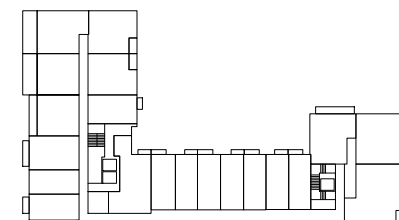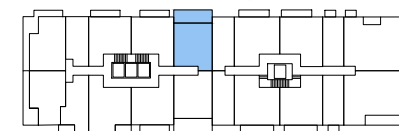

rzeka Oława

Powierzchnie wskazano zgodnie z normą PN ISO 9836: 1997 na podstawie projektu budowlanego. Na etapie realizacji prac budowlanych mogą wystąpić nieznaczne różnice. Aranżacja wnętrza tj.: meble, urządzenia, armatura sanitarna, służy wyłącznie celom ilustracyjnym.